

LEGENDA:

- – Wyrzutnia dachowa
- – Wywiewka kanalizacyjna

Instalacja odgromowa wg rys. branży elektrycznej.

**UWAGA:**  
**WYMIARY SPRAWDZIĆ NA BUDOWIE**  
**WSZELKIE NIEJASNOŚCI NALEŻY WYJAŚNIĆ Z PROJEKTANTEM**



Jednostka projektowa:  
 grupa 33\_03, Anita Luniak, Teresa Mrolińska  
 ul. Parłkowa 25 / 304, 51-616 Wrocław  
 tel. 071 348 82 86; 502 022 630; 505 100 608; www.3303.pl


temat	<b>BUDOWA ZESPOŁU BOISKU WRAZ Z ZAPLECZEM „MOJE BOISKO ORLIK 2012” PRZY BOISKU GMINNYM W ŁAGIEWNIKACH</b>		data	<b>V 2011</b>
investor	GMINA ŁAGIEWNIKI 58-210 Łagiewniki, ul. Jedności Narodowej nr 21		Vol.	stadium
adres inwestycji	ŁAGIEWNIKI, UL. SPORTOWA		<b>I</b>	<b>PB</b>
DZ. NR 85, 488/2, 461/1, 495/2, AM-4, OBR. 003 ŁAGIEWNIKI		branża		
projektanci:		Architektura		
1. mgr inż. arch. Bartłomiej Luniak		upr. OKK/UPb/01/06		
2. mgr inż. arch. Teresa Mrolińska		Architektura		
3. mgr inż. Zbigniew Koźuchowski		Konstrukcja		
4. mgr inż. Elżbieta Franus		Inst. sanitarne		
5. mgr inż. Zbyszko Roszko		Inst. elektryczne		
sprawdzający:		Architektura		
1. mgr inż. arch. Anita Luniak		upr. 86/101/DUW		
2. mgr inż. Kazimierz Dragan		upr. UAN.VI-7342/6/3/63/91		
3. mgr inż. Małgorzata Walczak		upr. 75/DOS/08		
4. mgr inż. Krzysztof Maga		upr. 146/66/UW, 147/90/UW		
rysunek		skala		1:50
<b>RZUT DACHU</b>		index		<b>A_03</b>

A |

A |

B |

B |

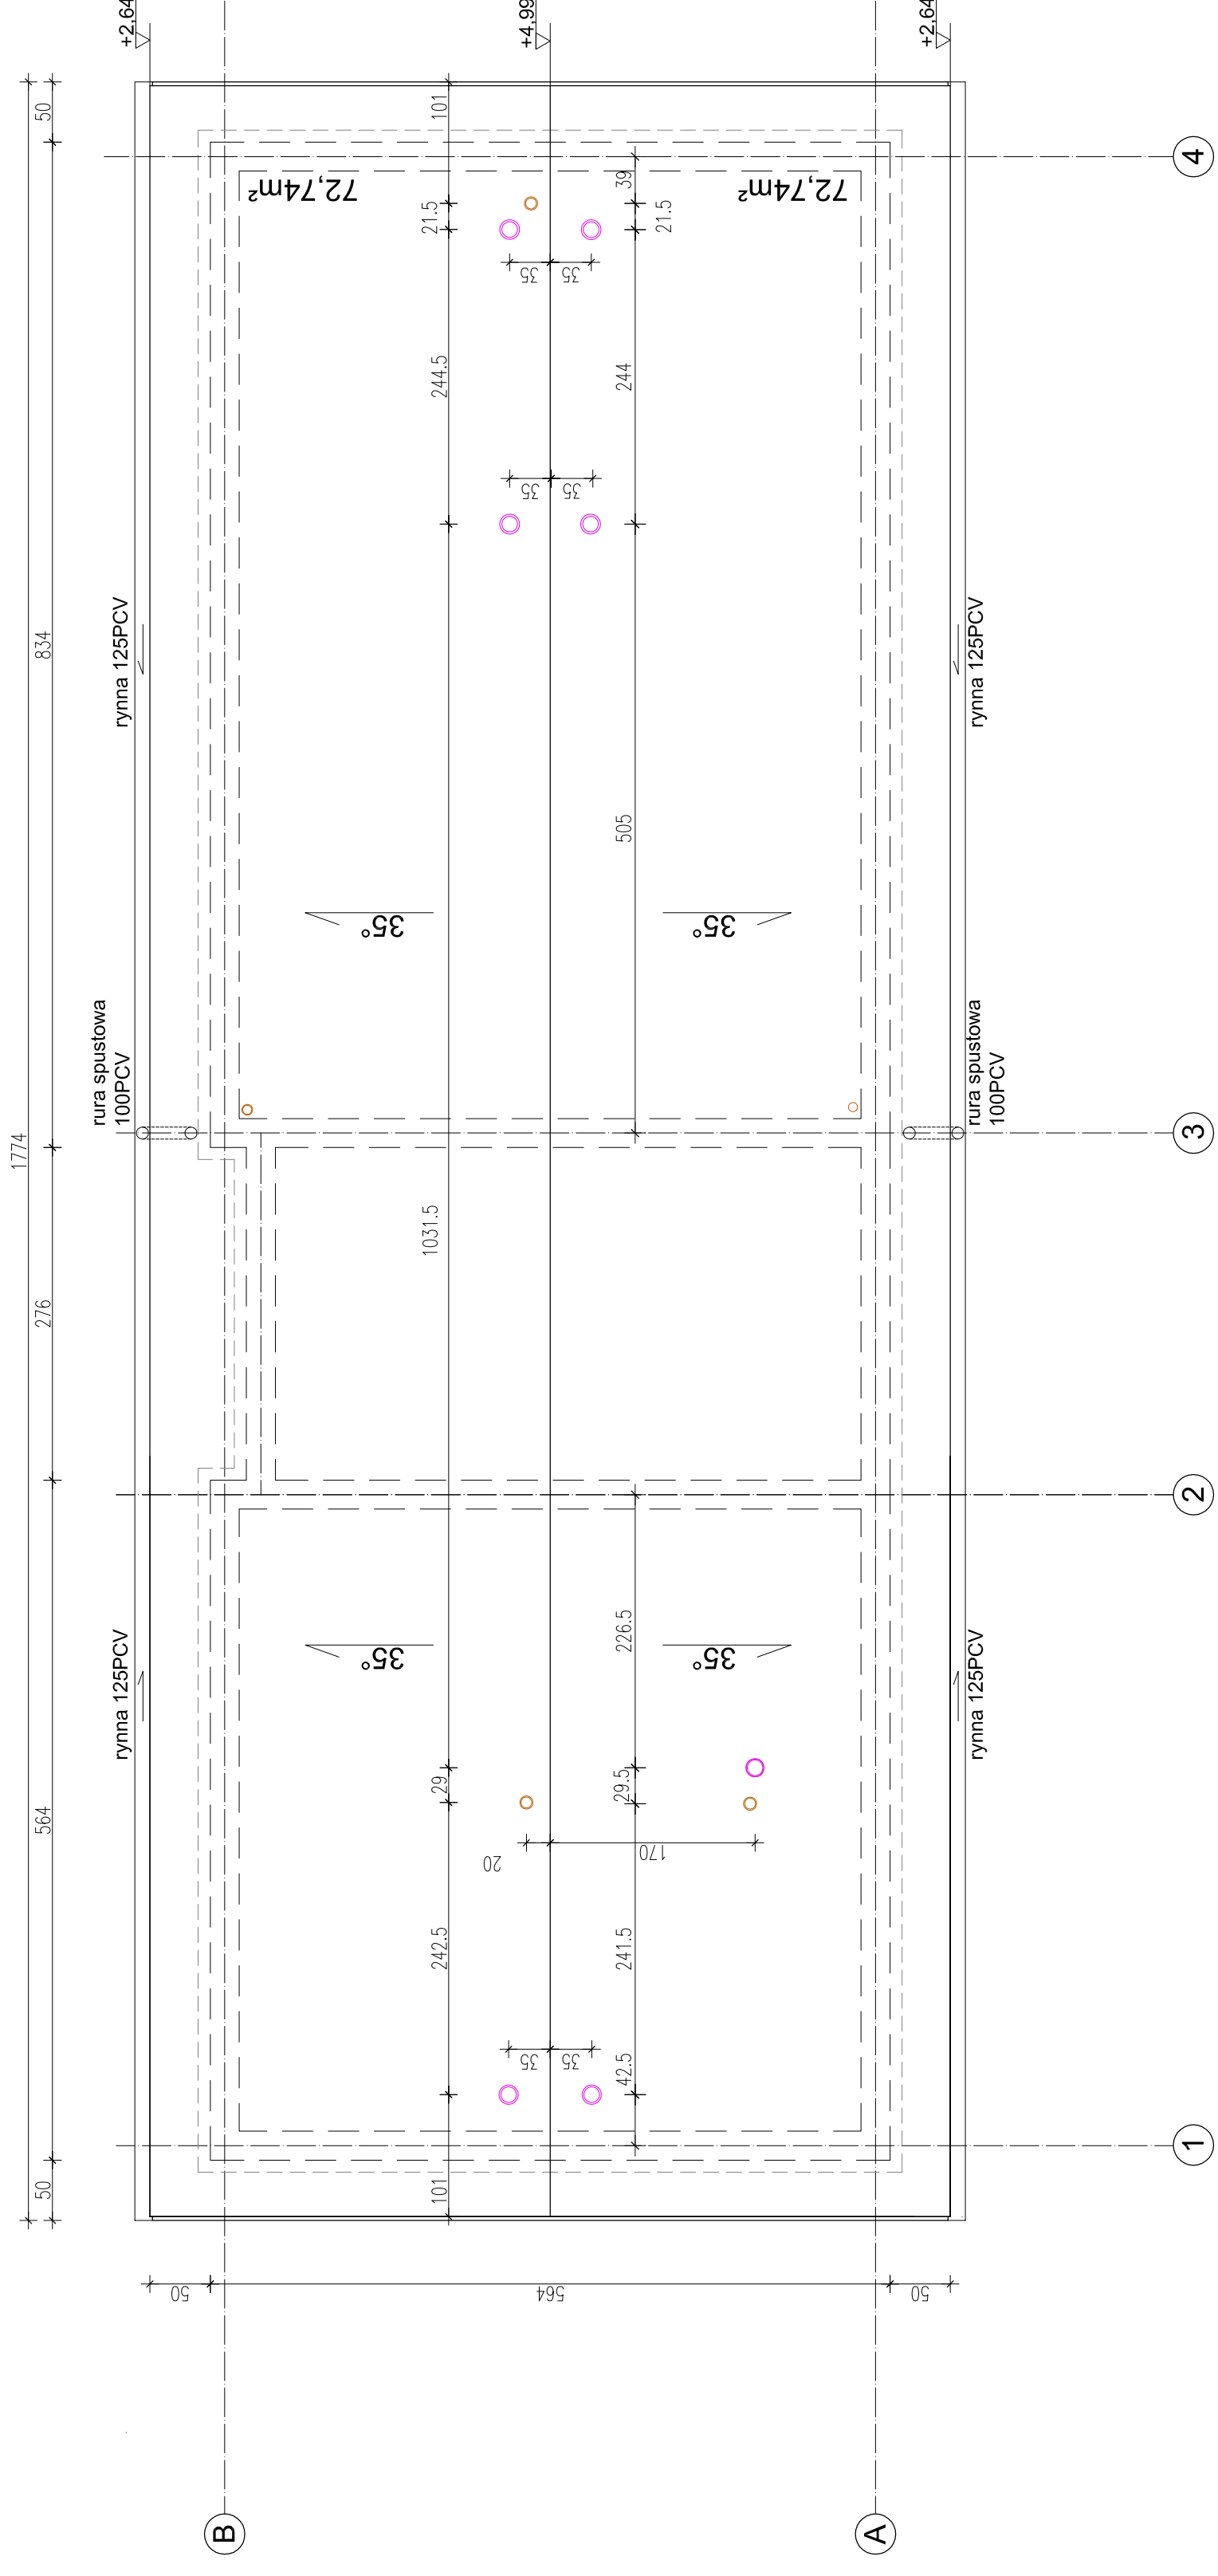

B |

B |

A |

A |