

PODEJSCIA POD PRZYBORY

- U wc 16x2,0  
WZ 16x2,0
- N wc 20x2,5  
WZ 20x2,8
- Zł wz 20x2,8
- Pł wz 20x2,8
- Pi wz 20x2,8


LEGENDA:

- U – Bateria umywalkowa
- N – Bateria natryskowa
- Pi – Pisuar
- Zł – Złączka do węża
- Pł – Płuczka zbiornikowa

Przepływowy podgrzewacz podumywalkow o mocy 4,0kW


Pojemnościowy ogrzewacz wody V=120l, moc grzałki 2kW  
Montowany max wysoko pod sufitem

Pojemnościowy ogrzewacz wody V=120l, moc grzałki 2kW  
Montowany max wysoko pod sufitem

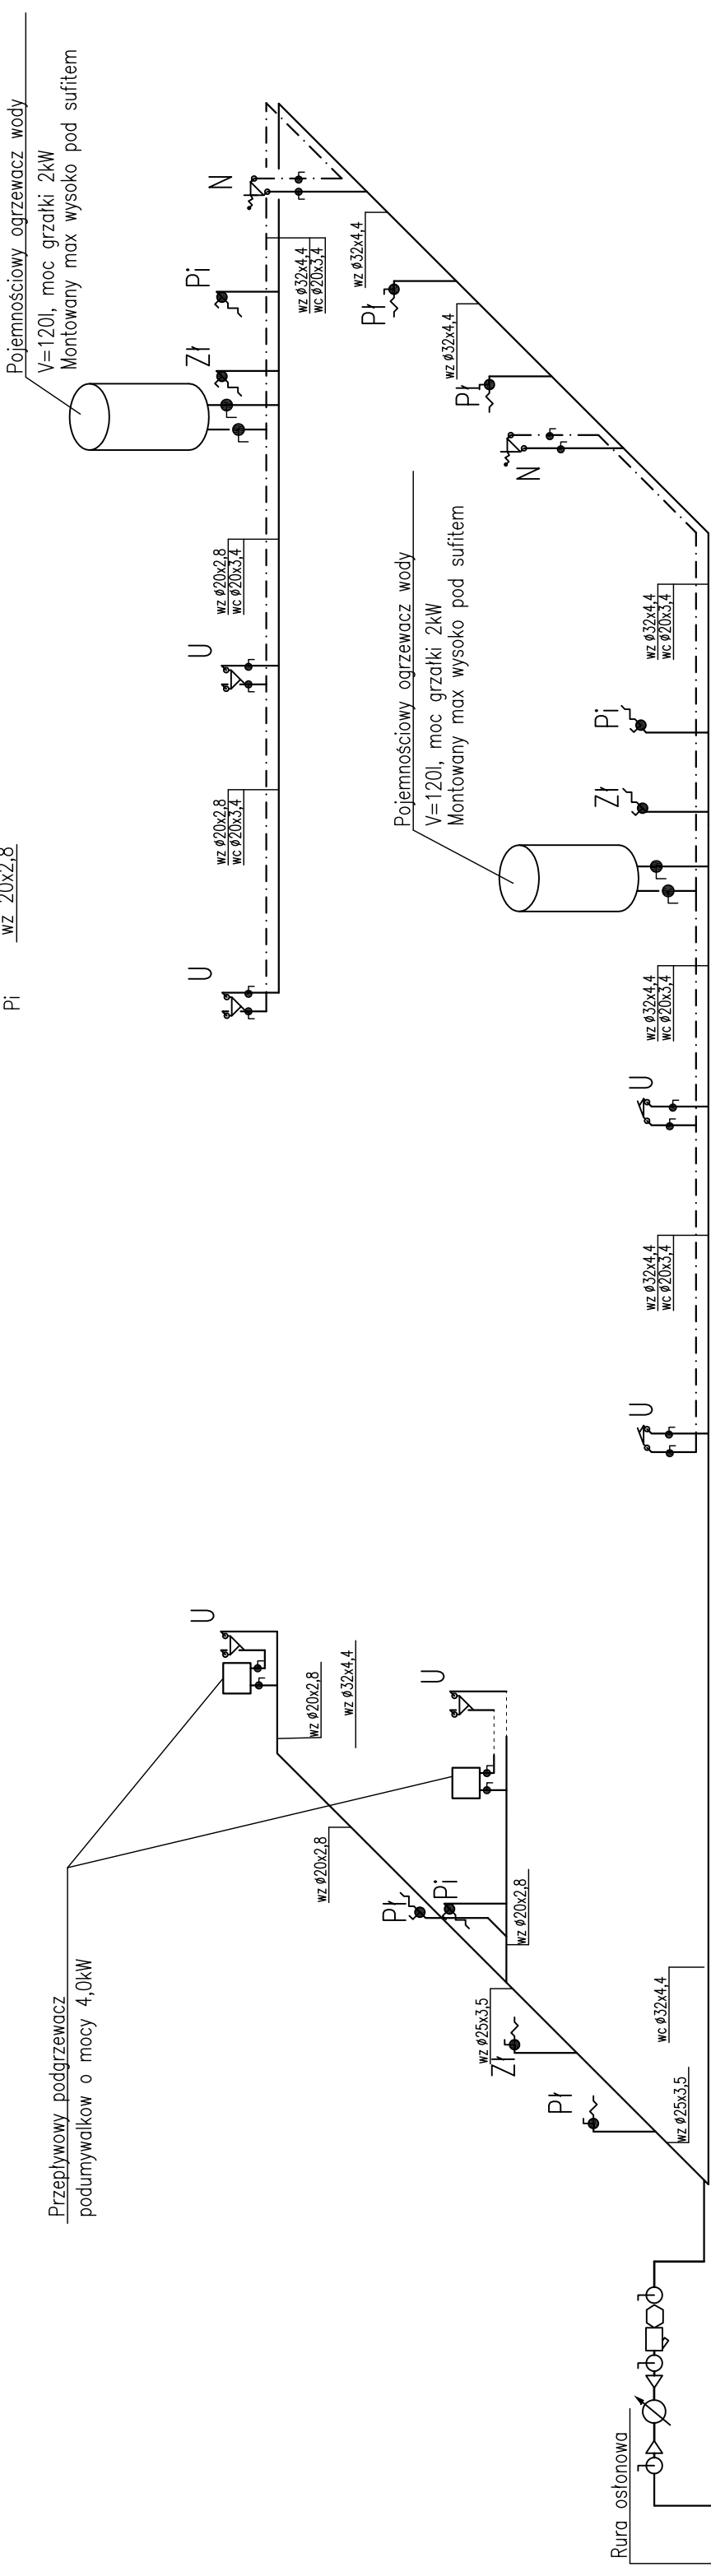

Rura osłonowa  
Doprowadzenie wody  
c.d. wg rysunku  
przyłącza wodociągowego

**UWAGA:**  
**WYMIARY SPRAWDZIĆ NA BUDOWIE**  
**WSZELKIE NIEJASNOŚCI NALEŻY WYJAŚNIĆ Z PROJEKTANTEM**

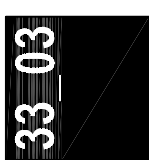

jednostka projektowa:  
grupa 33\_03, Anita Luniak, Teresa Mironińska  
ul. Parkowa 25 / 304, 51-616 Wrocław  
tel.: 071 348 82 85; 502 022 630; 505 100 608; www.3303.pl

temat	<b>BUDOWA ZESPOŁU BOISKO WRAZ Z ZAPLECZEM „MOJE BOJSKO ORLIK 2012” PRZY BOISKU GMINNYM W ŁAGIEWNIKACH</b>		data	<b>V 2011</b>
inwestor	GMINA ŁAGIEWNIKI 58-210 Łagiewniki, ul. Jedności Narodowej nr 21	Vol.	stadium	<b>I PB</b>
adres inwestycji	ŁAGIEWNIKI, UL. SPORTOWA	branża	Architektura	
nr dz.	85, 488/2, 461/1, 495/2, AM 4, OBR. 003.ŁAGIEWNIKI, JEDN. EW. ŁAGIEWNIKI	branża	Architektura	
projektanci:	1. mgr inż. arch. Bartłomiej Luniak 2. mgr inż. arch. Teresa Mironińska 3. 4. mgr inż. Elżbieta Franus 5. mgr inż. Zbyszko Roszko	upr.	OKK/LUPb/01/06	
sprawdzający:	1. mgr inż. arch. Anita Luniak 2. 3. mgr inż. Małgorzata Walczak 4. mgr inż. Krzysztof Maciąg	upr.	109/DOS/07 171/DOS/09 681/01/DUW 75/DOS/08 146/86/UW, 147/90/UW	
rysunek	IZOMETRIA WODY		skala	<b>1:100</b>
			Index	nr rysunku <b>S-13</b>