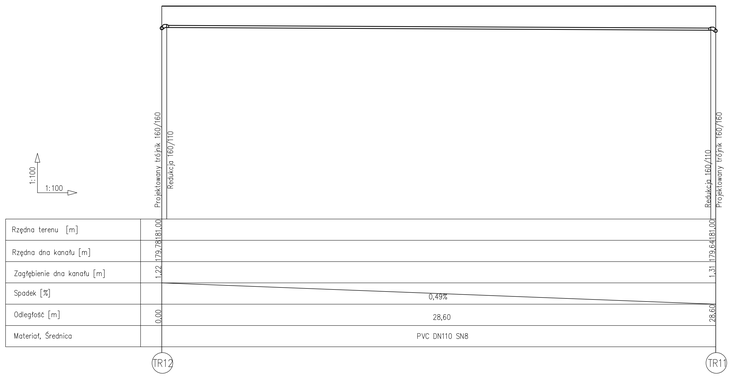

Rzędna terenu [m]	181,00	181,00
Zagłębienie dna kanału [m]	1,22	1,31
Spadek [%]	0,49%	
Odległość [m]	0,00	28,60
Materiał, Średnica	PVC DN110 SN8	

TR12 — TR11

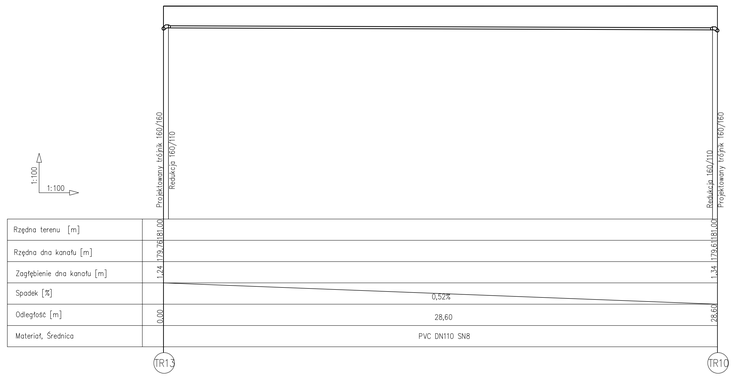

Rzędna terenu [m]	181,00	181,00
Spadek [%]	0,52%	
Odległość [m]	0,00	28,60
Materiał, Średnica	PVC DN110 SN8	

TR13 — TR10

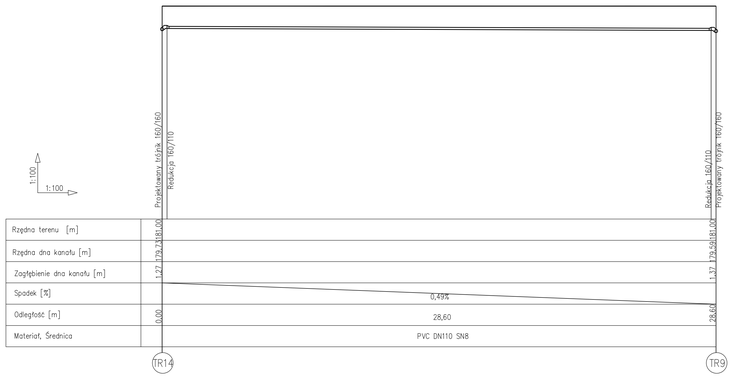

Rzędna terenu [m]	181,00	181,00
Spadek [%]	0,49%	
Odległość [m]	0,00	28,60
Materiał, Średnica	PVC DN110 SN8	

TR14 — TR9

ZAKRES: TR11–TR12
TR13–TR10
TR14–TR9
TR15–TR8
TR16–TR7
TR17–TR6

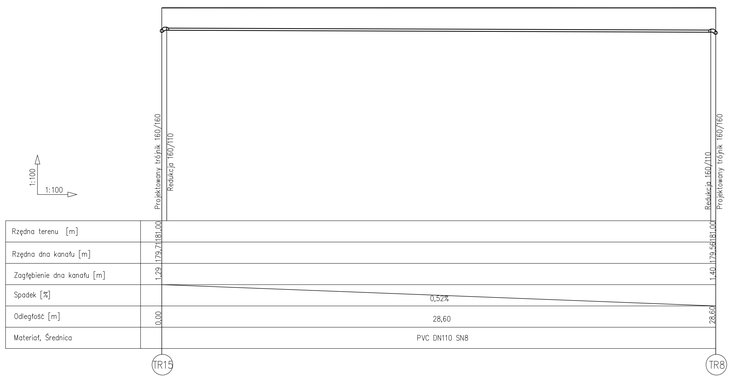

Rzędna terenu [m]	181,00	181,00
Spadek [%]	0,52%	
Odległość [m]	0,00	28,60
Materiał, Średnica	PVC DN110 SN8	

TR15 — TR8

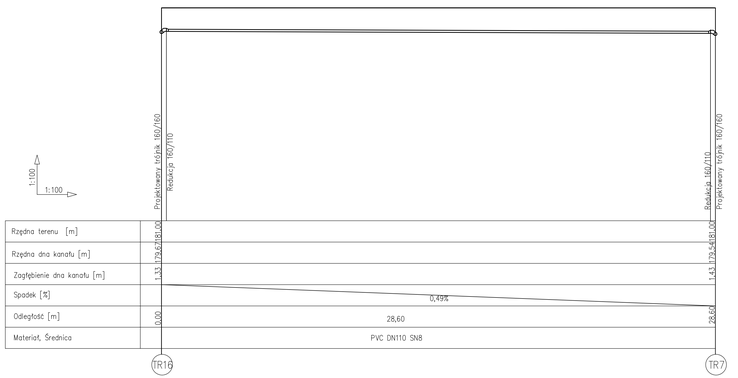

Rzędna terenu [m]	181,00	181,00
Spadek [%]	0,49%	
Odległość [m]	0,00	28,60
Materiał, Średnica	PVC DN110 SN8	

TR16 — TR7

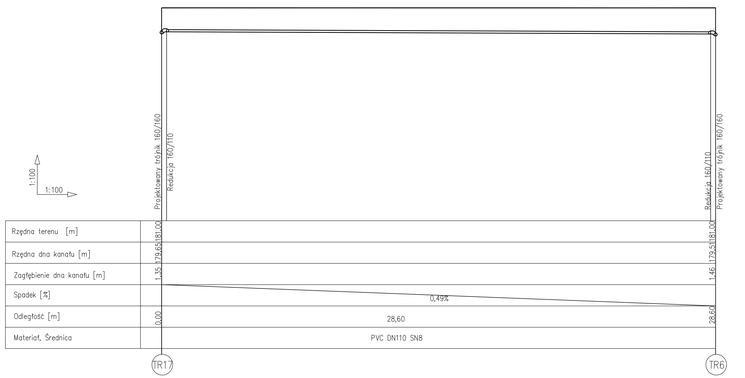

Rzędna terenu [m]	181,00	181,00
Spadek [%]	0,49%	
Odległość [m]	0,00	28,60
Materiał, Średnica	PVC DN110 SN8	

TR17 — TR6

UWAGA:
1. Rzędne włazów studzienek kanalizacyjnych należy dopasować do rzeczywistych rzędnych wykonanego ciągu komunikacyjnego oraz terenu zgodnie z PN–92/B–10729
2. Rurociąg oznaczyć w terenie zgodnie z opisem technicznym
3. Ze względu na brak danych przyjęto zagłębienie istn. uzbrojenia podziemnego:
   – rm, eASN, o, sn – ~0,8m
   – TA ty, t – ~0,6m
4. Należy włączyć się do istniejącego kolektora deszczowego kd1000 na wysokości min.50cm od dna

UWAGA:
WYMIARY SPRAWDZIĆ NA BUDOWIE
WSZELKIE NIEJASNOŚCI NALEŻY WYJAŚNIĆ Z PROJEKTANTEM

33_03

jednostka projektowa:
grupa 33_03, Anita Luniak_Teresa Mromlińska
ul. Parkowa 25 / 304, 51-616 Wrocław
tel. 071 348 82 85; 502 022 630; 505 100 606; www.3303.pl

temat: **BUDOWA ZESPOŁU BOISK WRAZ Z ZAPLECZEM „MOJE BOISKO ORLIK 2012" PRZY BOISKU GMINNYM W ŁAGIEWNIKACH**

data: **V 2011**

inwestor: GMINA ŁAGIEWNIKI, 58-210 Łagiewniki, ul. Jedności Narodowej nr 21

adres inwestycji: ŁAGIEWNIKI, UL. SPORTOWA

Vol. **I** | stadium **PB**

nr ew. 85, 486/2, 461/1, 495/2, AM 4, OBR. 003,ŁAGIEWNIKI, JEDN. EW. ŁAGIEWNIKI

projektanci:			branża
1.	mgr inż. arch. Bartłomiej Luniak	upr. OKK/UPB/0106	Architektura
2.	mgr inż. arch. Teresa Mromlińska		Architektura
3.			
4.	mgr inż. Elżbieta Franus	upr. 109/DOŚ/07	Inst. sanitarne
5.	mgr inż. Zbyszko Rzeszko	upr. 171/DOŚ/09	Inst. elektryczne
sprawdzający:			
1.	mgr inż. arch. Anita Luniak	upr. 68/101/DUW	Architektura
2.			
3.	mgr inż. Małgorzata Walczak	upr. 75/DOŚ/08	Inst. sanitarne
4.	mgr inż. Krzysztof Maga	upr. 146/86/UW, 147/96/UW	Inst. elektryczne
5.			

rysunek: **PROFIL KANALIZACJI DESZCZOWEJ /DRENAŻ -CZ.3**

skala: **1:100/100**

Indeks | nr rysunku: **S-07**

PROFIL KANALIZACJI DESZCZOWEJ