


ROZWINIĘCIE KANALIZACJI SANITARNEJ

UWAGA:
WYMIARY SPRAWDZIĆ NA BUDOWIE
WSZELKIE NIEJASNOŚCI NALEŻY WYJAŚNIĆ Z PROJEKTANTEM

33-03

jednostka projektowa:
grupa 33_03_Anita Luniak, Teresa Mironińska
ul. Parkowa 25 / 304, 51-616 Wrocław
tel. 071 348 82 85; 502 022 630; 505 100 608; www.3303.pl

temat BUDOWA ZESPOŁU BOISK WRAZ Z ZAPLECZEM „MOJE BOJSKO ORLIK 2012” PRZY BOISKU GMINNYM W ŁAGIEWNIKACH	data V 2011
inwestor GMINA ŁAGIEWNIKI 56-210 Łaglewniki, ul. Jedności Narodowej nr 21	Vol. stadium I PB
adres inwestycji ŁAGIEWNIKI, UL. SPORTOWA	
nr dz. 85, 488/2, 461/1, 495/2, AM 4, OBR. 003.ŁAGIEWNIKI, JEDN. EW. ŁAGIEWNIKI	
projekanci:	branża
1. mgr inż. arch. Bartłomiej Luniak	Architektura
2. mgr inż. arch. Teresa Mironińska	Architektura
3. upr. OKKUPb/01/06	
4. mgr inż. Elżbieta Franus	Inst. sanitarne
5. mgr inż. Zbyszek Roszko	Inst. elektryczne
sprawy: upr. 171/DOS/09	
sprawy: upr. 681/01/DUW	Architektura
2. mgr inż. arch. Anita Luniak	
3. mgr inż. Małgorzata Walczak	Inst. sanitarne
4. mgr inż. Krzysztof Maga	Inst. elektryczne
rysunek	
skala 1:100/100	
Index nr rysunku S-14	

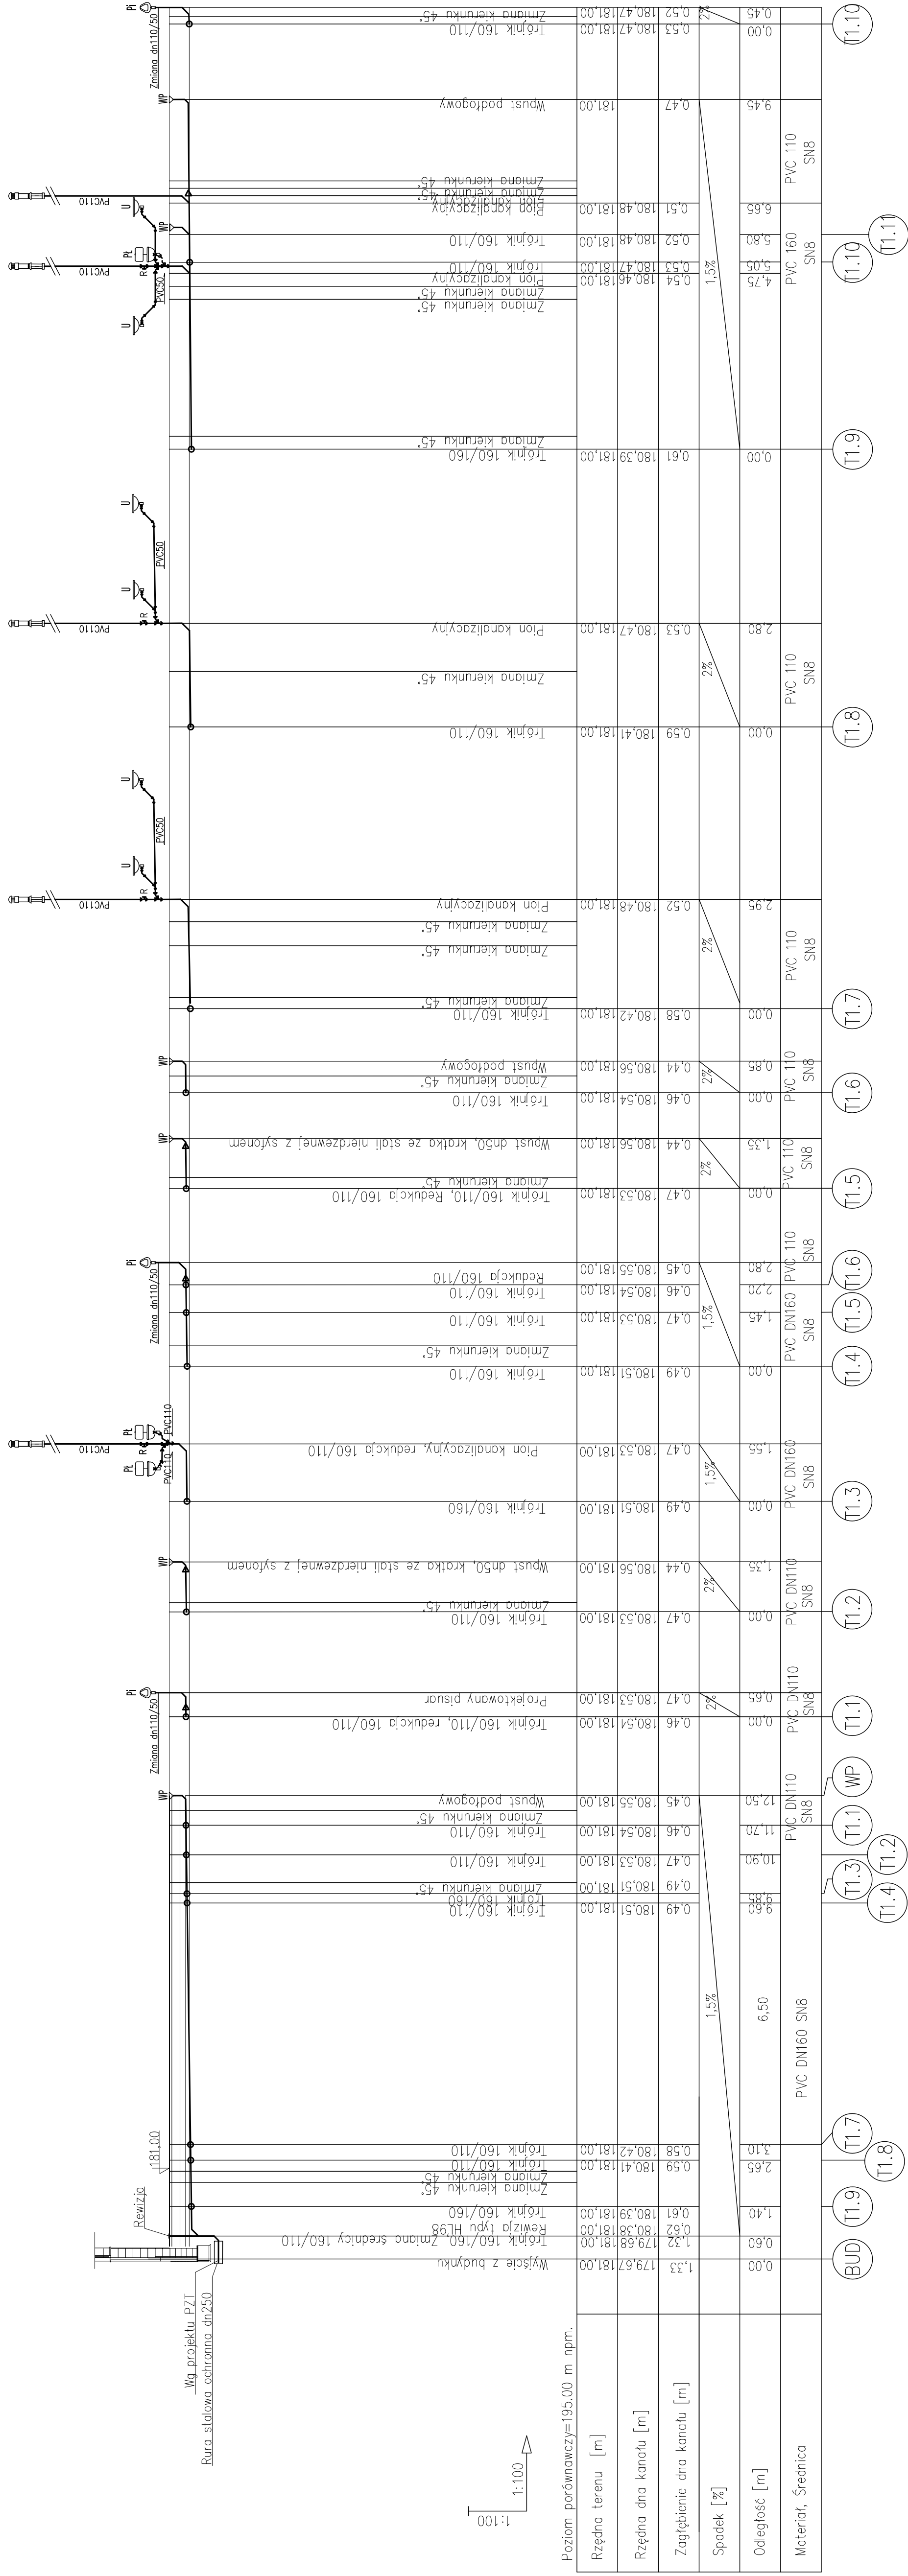

Poziom: porównawczy=195.00 m n.p.m.

1:100

Mg. projektu PZT
Rura stalowa ochronna dn250

ROZWINIĘCIE KANALIZACJI SANITARNEJ